






Sezioni stato attuale
Scala 1:100

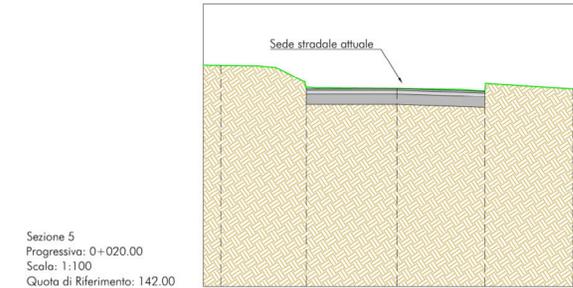


PROGRESSIVE TERRENO	-5.00	-2.57	0.00	2.50	5.00
QUOTE TERRENO	148.26	147.61	147.61	147.52	147.60
DISTANZE PARZIALI TERRENO		2.43	2.57	2.50	2.50

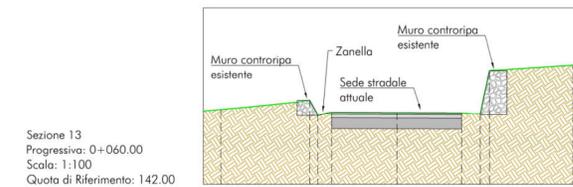

PROGRESSIVE TERRENO	-5.00	-2.48	-2.68	0.00	1.84	2.37	5.00		
QUOTE TERRENO	144.12	144.88	143.79	144.03	144.02	143.99	145.38		
DISTANZE PARZIALI TERRENO		2.52	0.23	0.40	1.85	1.84	0.53	0.26	2.37

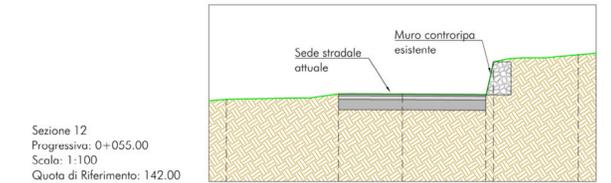


PROGRESSIVE TERRENO	-5.00	-1.82	0.00	2.37	2.59	5.00
QUOTE TERRENO	144.32	144.47	144.47	144.45	145.39	145.58
DISTANZE PARZIALI TERRENO		3.19	1.82	2.37	0.22	2.42

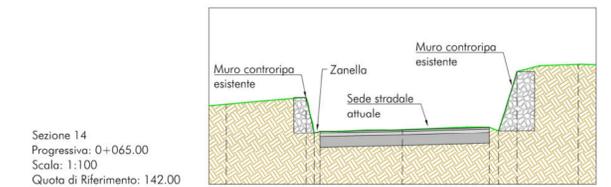

PROGRESSIVE TERRENO	-5.00	-2.73	-2.34	0.00	2.47	3.26	5.00	
QUOTE TERRENO	144.27	144.46	143.50	143.55	143.69	145.20	145.40	
DISTANZE PARZIALI TERRENO		0.28	0.17	2.34	2.47	0.27	0.53	3.26

Profilo longitudinale stato attuale
Scala 1:100

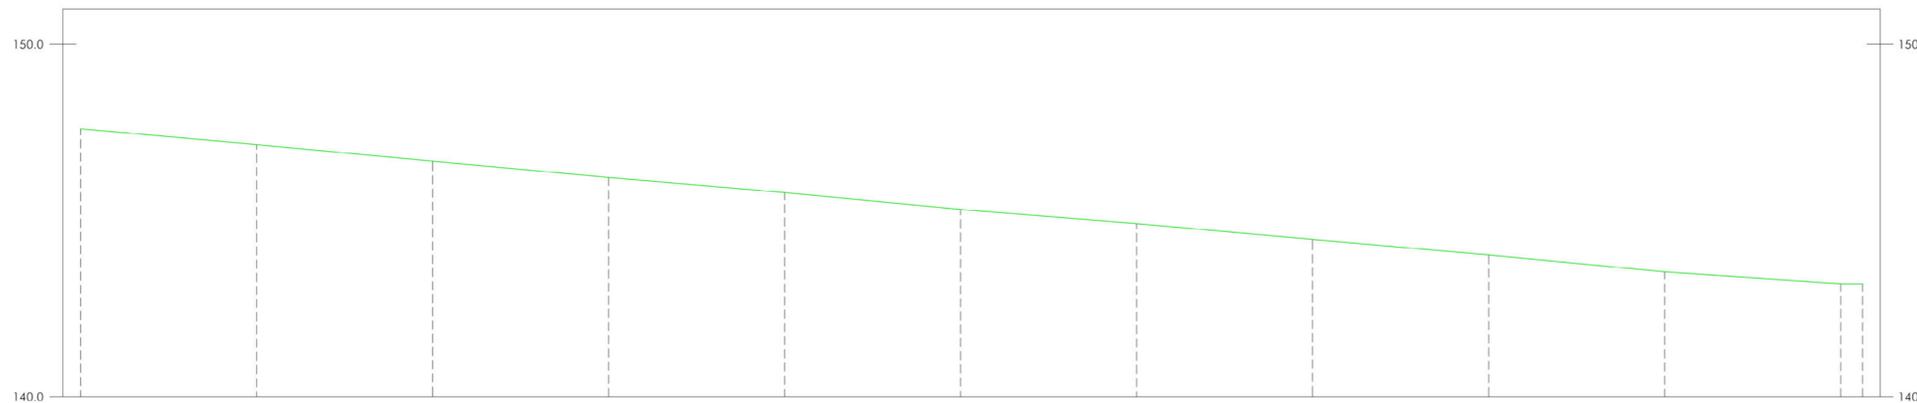

Scala : 100:100
Q. Rif. : 140.00

NUMERO SEZIONE	5	6	7	8	9	10	11	12	13	14	15	16
DISTANZE PROGRESSIVE	0+020.00	0+025.00	0+030.00	0+035.00	0+040.00	0+045.00	0+050.00	0+055.00	0+060.00	0+065.00	0+070.00	0+070.62
QUOTE TERRENO	147.61	147.16	146.69	146.22	145.80	145.32	144.92	144.47	144.03	143.55	143.21	143.21



CITTA' METROPOLITANA DI FIRENZE
Direzione Viabilità

ACCORDO QUADRO PER SERVIZI DI INGEGNERIA RELATIVI A NUOVE OPERE E MANUTENZIONE DEL PATRIMONIO STRADALE DI PROPRIETA' E IN GESTIONE ALLA CITTA' METROPOLITANA DI FIRENZE

LOTTO 2 "ZONA 2 MUGELLO EST E VALDARNO"

INTERVENTO N.5 - S.P. 91 Km 0+000, loc. Scopeti
Miglioramento dell'intersezione a T tra la S.P. 91 e la S.S. 67

PROGETTO DEFINITIVO

TAV
C.2

Rilievo, profilo e sezioni dello stato attuale

Scala 1:100 - 1:200

Data emissione: Aprile 2023	CODICE ELABORATO	Anno 2020	Commessa 039	Progetto D	Tipologia GRA	Elaborato n° C020
--------------------------------	------------------	--------------	-----------------	---------------	------------------	----------------------

LIVELLO	Numero	Data	Stesura	Controllo	Approvazione
Prima stesura	01	04/2023	LM	EF	EF

Responsabile unico del procedimento Arch. Giuseppe Biancamano

Raggruppamento temporaneo di professionisti



ing. Simone Martinelli
ing. Laura Bibolini

I Progettisti
ing. Enrico Favilla ing. Paolo Barsotti

Il C.S.P.
ing. Paolo Viagi

Consulenza geologica
geol. Luigi Giammattei

I collaboratori ing. Paolo Toschi, ing. Luca Martini, ing. Marco Del Carlo, geol. Marianna Genovesi, geol. Nicola Bertocchini