


N.B. Il nuovo muro Sud viene realizzato con gli stessi criteri del muro Nord (carpenteria e armatura). L'altezza varia da 1.20m fino a zero. L'anima e la fondazione in c.a. dovranno essere adoperati fino ad una altezza del muro fuori terra di 1,00m per poi proseguire a gravità adoperando il materiale lapideo ricavato dalla demolizione del muro attuale

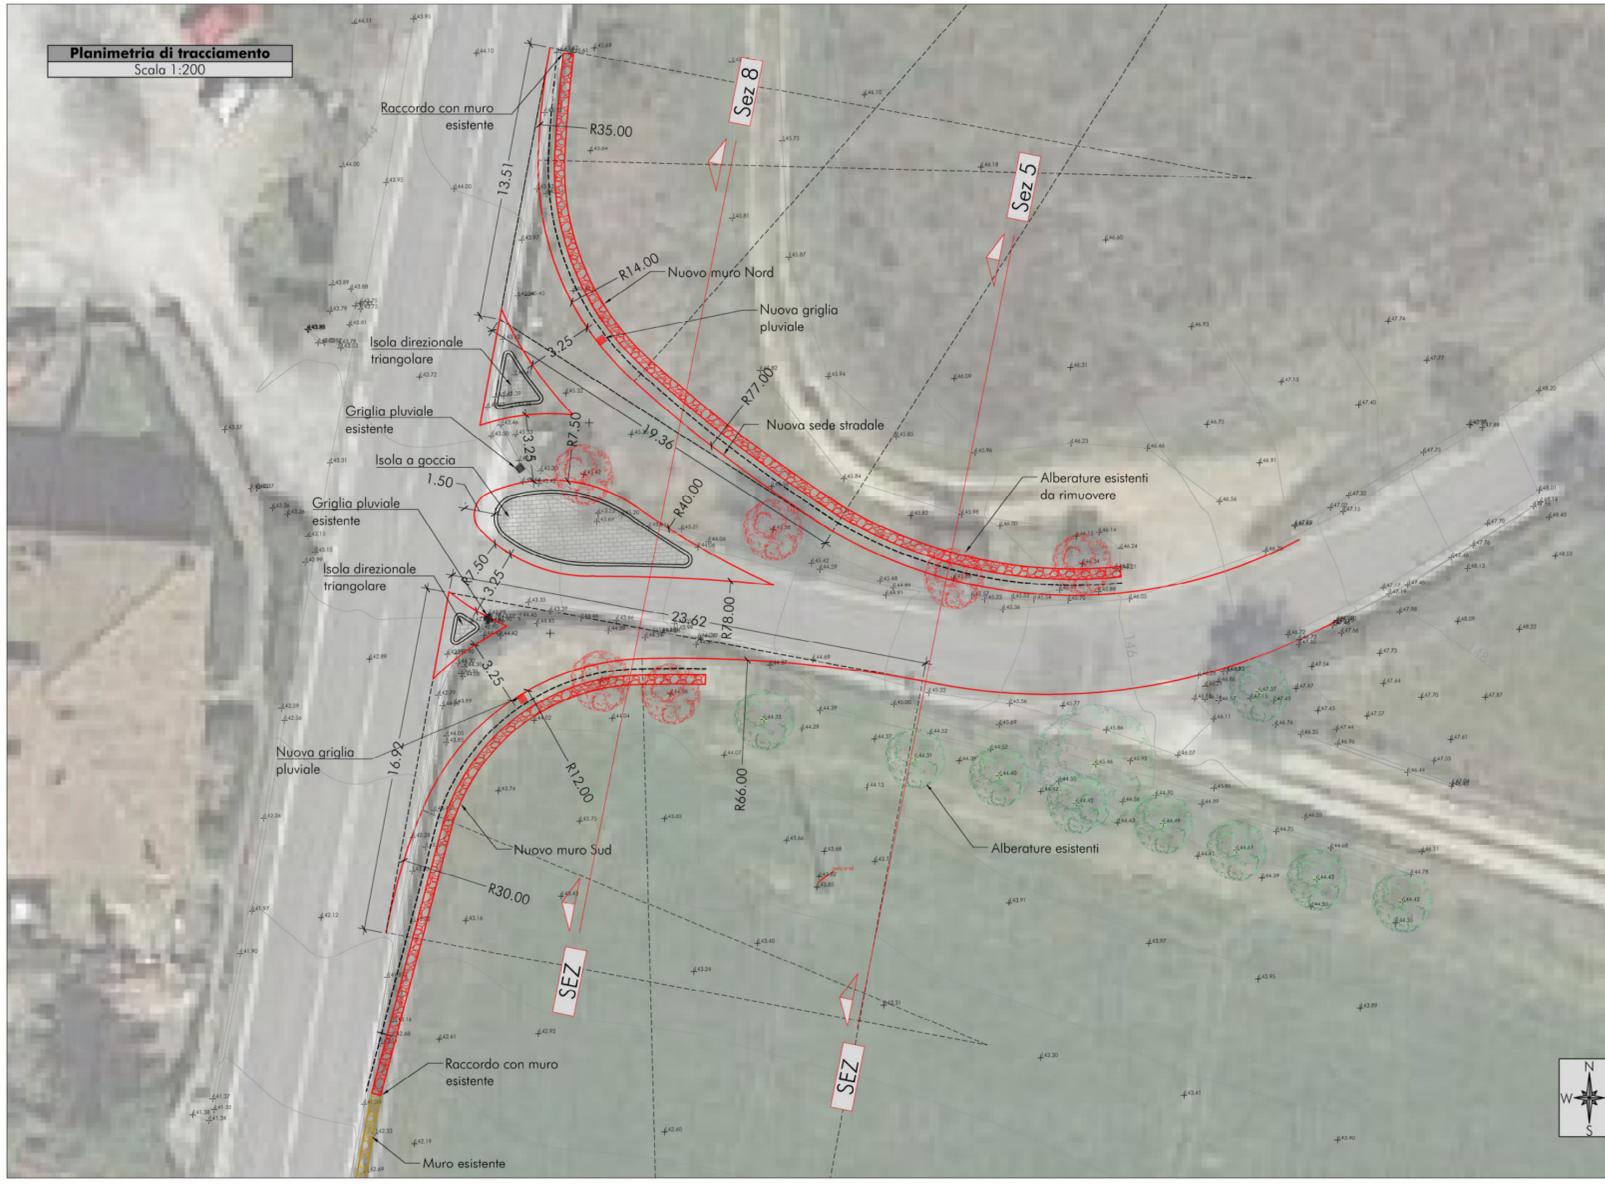



CITTA' METROPOLITANA DI FIRENZE
Direzione Viabilità

ACCORDO QUADRO PER SERVIZI DI INGEGNERIA RELATIVI A NUOVE OPERE E MANUTENZIONE DEL PATRIMONIO STRADALE DI PROPRIETA' E IN GESTIONE ALLA CITTA' METROPOLITANA DI FIRENZE

LOTTO 2 "ZONA 2 MUGELLO EST E VALDARNO"

INTERVENTO N.5 - S.P. 91 Km 0+000, loc. Scopeti
Miglioramento dell'intersezione a T tra la S.P. 91 e la S.S. 67

PROGETTO DEFINITIVO

TAV
D.1

Planimetria con segnaletica e planimetria di tracciamento

Scala 1:200

| Data emissione: | | CODICE ELABORATO | | Anno | Commissa | Progetto | Tipologia | Elaborato n° |
|-----------------|--|------------------|--|--------|----------|----------|-----------|--------------|
| Aprile 2023 | | | | 2020 | 039 | D | GRA | D010 |
| Prima stesura | | LIVELLO | | Numero | Data | Stesura | Controllo | Approvazione |
| | | | | 01 | 04/2023 | LM | EF | EF |

Responsabile unico del procedimento Arch. Giuseppe Biancamano

| | |
|---|--|
| <p>Raggruppamento temporaneo di professionisti</p> <p>INGEO Studio INGEO Ingegneri e Geologi Associati</p> <p>FLORENTECNICA S.R.L. SOCIETA' DI INGEGNERIA</p> <p>ing. Simone Martinelli ing. Laura Bibolini</p> | <p>I Progettisti ing. Enrico Favilla ing. Paolo Barsotti</p> <p>II C.S.P. ing. Paolo Viagi Consulenza geologica geol. Luigi Giammattei</p> |
|---|--|

I collaboratori ing. Paolo Toschi, ing. Luca Martini, ing. Marco Del Carlo, geol. Marianna Genovesi, geol. Nicola Bertocchini