




LIVELLETTA

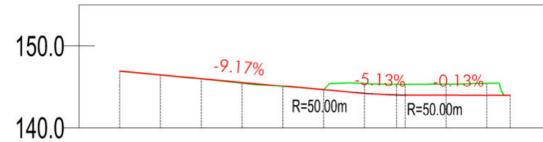

Profilo: Traiettorie 1
Scala : 500:500
Q.Rif. : 140.00

NUMERO SEZIONE	1	2	3	4	5	6	7	8	9	10	11	12
DISTANZE PROGRESSIVE	0+000.00	0+005.00	0+010.00	0+015.00	0+020.00	0+025.00	0+030.00	0+033.95	0+035.00	0+040.00	0+045.00	0+047.88
QUOTE TERRENO	146.90	146.45	145.99	145.47	145.04	144.64	145.43	145.33	145.33	145.36	145.45	143.96
QUOTE PROGETTO	146.93	146.47	146.01	145.55	145.10	144.64	144.19	143.89	143.89	143.97	143.96	143.96
DIFFERENZA QUOTE	0.03	0.03	0.02	0.09	0.05	-0.01	-1.24	-1.34	-1.35	-1.39	-1.48	0.00


LIVELLETTA

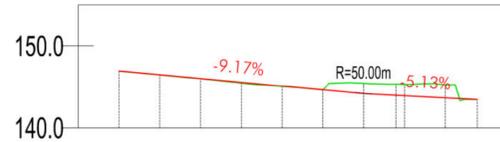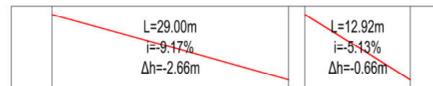

Profilo: Traiettorie 2
Scala : 500:500
Q.Rif. : 140.00

NUMERO SEZIONE	1	2	3	4	5	6	7	8	9	10	11
DISTANZE PROGRESSIVE	0+000.00	0+005.00	0+010.00	0+015.00	0+020.00	0+025.00	0+030.00	0+033.95	0+035.00	0+040.00	0+043.92
QUOTE TERRENO	146.90	146.45	145.99	145.47	145.04	144.64	145.43	145.33	145.33	145.25	143.47
QUOTE PROGETTO	146.93	146.47	146.01	145.55	145.10	144.64	144.19	143.98	143.92	143.67	143.47
DIFFERENZA QUOTE	0.03	0.03	0.02	0.09	0.05	-0.01	-1.24	-1.35	-1.38	-1.58	0.00



LIVELLETTA

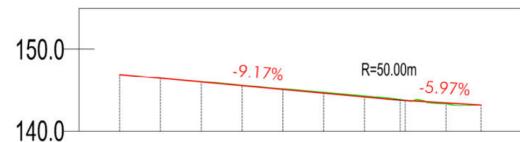

Profilo: Traiettorie 3
Scala : 500:500
Q.Rif. : 140.00


NUMERO SEZIONE	1	2	3	4	5	6	7	8	9	10	11
DISTANZE PROGRESSIVE	0+000.00	0+005.00	0+010.00	0+015.00	0+020.00	0+025.00	0+030.00	0+034.39	0+035.00	0+040.00	0+044.29
QUOTE TERRENO	146.93	146.48	146.03	145.58	145.15	144.73	144.28	143.84	143.74	143.35	143.19
QUOTE PROGETTO	146.93	146.47	146.01	145.56	145.10	144.64	144.16	143.79	143.74	143.45	143.19
DIFFERENZA QUOTE	0.00	-0.01	-0.02	-0.02	-0.05	-0.09	-0.09	-0.05	0.00	0.09	0.00

LIVELLETTA

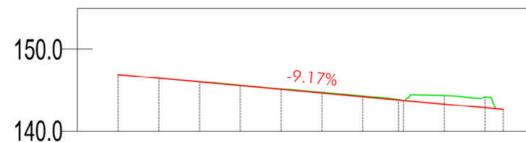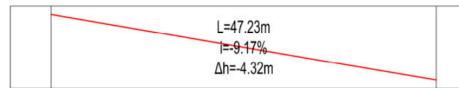


Profilo: Traiettorie 4
Scala : 500:500
Q.Rif. : 140.00

NUMERO SEZIONE	1	2	3	4	5	6	7	8	9	10	11	12
DISTANZE PROGRESSIVE	0+000.00	0+005.00	0+010.00	0+015.00	0+020.00	0+025.00	0+030.00	0+034.39	0+035.00	0+040.00	0+045.00	0+047.23
QUOTE TERRENO	146.93	146.48	146.03	145.58	145.15	144.73	144.28	143.84	143.74	144.34	144.16	142.61
QUOTE PROGETTO	146.93	146.47	146.01	145.56	145.10	144.64	144.16	143.79	143.74	143.27	142.81	142.61
DIFFERENZA QUOTE	0.00	-0.01	-0.02	-0.02	-0.05	-0.09	-0.09	-0.06	-0.06	-1.07	-1.35	0.00

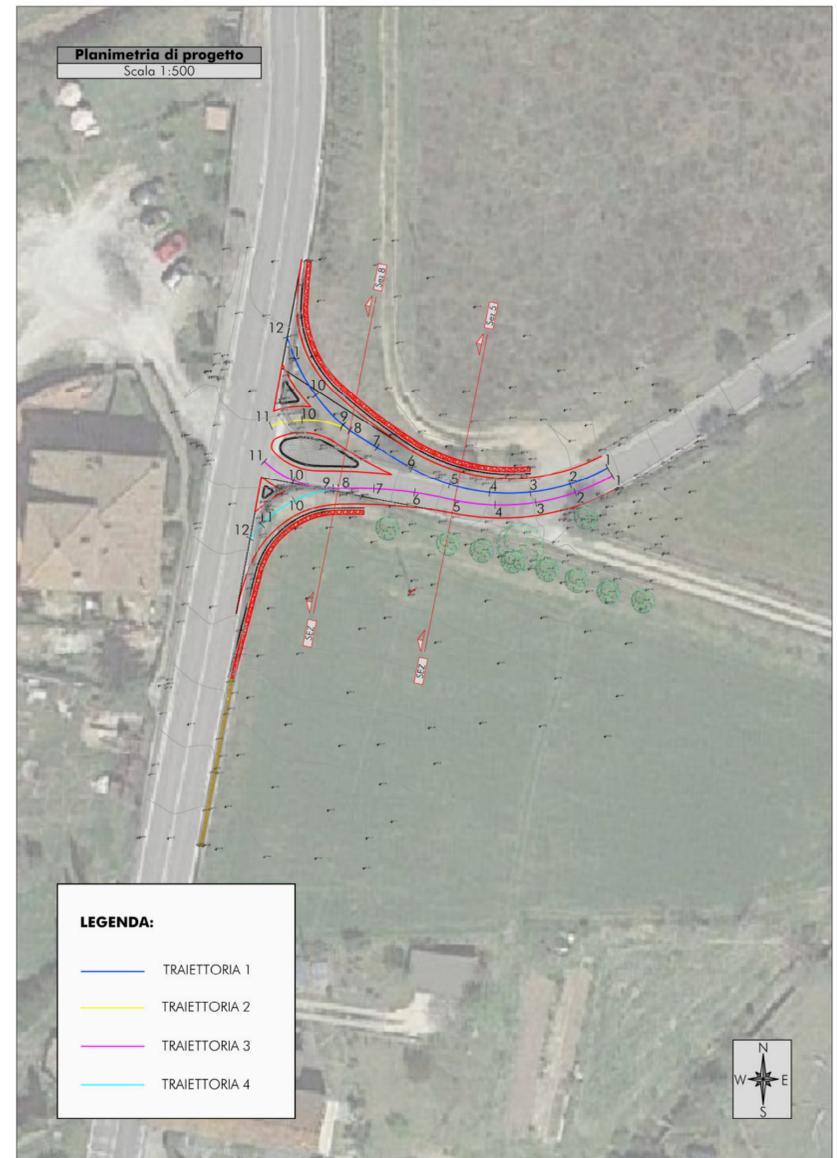


Sezioni di progetto
Scala 1:200

Sezione 5
Scala: 1:200
Quota di Riferimento: 140.00

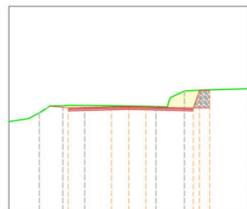

PROGRESSIVE TERRENO		-4.39	-3.23	-2.16								
QUOTE TERRENO		144.78	145.15	145.17	145.13	145.11	145.07	145.08	145.00	145.00	145.00	145.89
DISTANZE PARZIALI TERRENO		1.15	1.07	2.16	1.34	1.40	3.17	3.97				
PROGRESSIVE PROGETTO		-2.97	-0.64	0.00	0.84	1.77	3.17	3.97				
QUOTE PROGETTO		145.05	145.10	145.12	145.10	145.04	145.00	145.00	145.00	145.00	145.00	145.89
DISTANZE PARZIALI PROGETTO		2.12	0.84	0.84	2.33	0.30	0.30	0.30				

Sezione 8
Scala: 1:200
Quota di Riferimento: 140.00

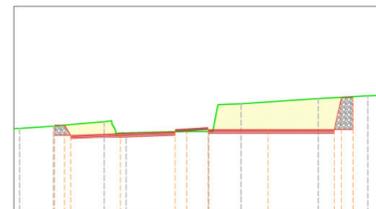

PROGRESSIVE TERRENO		-8.20	-6.54	-4.05	-2.97							
QUOTE TERRENO		144.04	144.15	144.36	143.82	143.89	143.89	145.25	145.25	145.50	145.63	145.89
DISTANZE PARZIALI TERRENO		1.66	2.49	1.08	2.97	1.07	1.59	3.78		2.43		
PROGRESSIVE PROGETTO		-6.48	-3.69	-3.25	0.57	0.00	1.05	4.00	7.24	7.59	8.15	
QUOTE PROGETTO		144.19	144.71	143.79	143.68	144.00	144.08	143.68	143.99	145.56	145.56	145.89
DISTANZE PARZIALI PROGETTO		0.48	2.44	2.69	0.97	1.05	2.93	3.26	0.97	0.97		

CITTA' METROPOLITANA DI FIRENZE
Direzione Viabilità

ACCORDO QUADRO PER SERVIZI DI INGEGNERIA RELATIVI A NUOVE OPERE E MANUTENZIONE DEL PATRIMONIO STRADALE DI PROPRIETA' E IN GESTIONE ALLA CITTA' METROPOLITANA DI FIRENZE

LOTTO 2 "ZONA 2 MUGELLO EST E VALDARNO"

INTERVENTO N.5 - S.P. 91 Km 0+000, loc. Scopeti
Miglioramento dell'intersezione a T tra la S.P. 91 e la S.S. 67

PROGETTO DEFINITIVO

TAV D.2
Profili longitudinali e sezioni di progetto
Scala 1:200 - 1:500

Data emissione: Aprile 2023

CODICE ELABORATO

Anno 2020, Commessa 039, Progetto D, Tipologia GRA, Elaborato n° D020

Prima stesura

Numero 01, Data 04/2023, Stesura LM, Controllo EF, Approvazione EF

Responsabile unico del procedimento Arch. Giuseppe Biancamano

Raggruppamento temporaneo di professionisti
INGEO
Studio INGEO
Ingegneri e Geologi Associati

FLORENTECNICA S.R.L.
SOCIETA' DI INGEGNERIA

ing. Simone Martinelli
ing. Laura Bibolini

I Progettisti
ing. Enrico Favilla
ing. Paolo Barsotti

II C.S.P.
ing. Paolo Viagi

Consulenza geologica
geol. Luigi Giammattei

I collaboratori ing. Paolo Toschi, ing. Luca Martini, ing. Marco Del Carlo, geol. Marianna Genovesi, geol. Nicola Bertocchini